






SLS PUERTO MADERO

PLANOS DE RESIDENCIAS

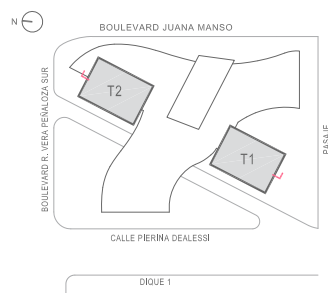

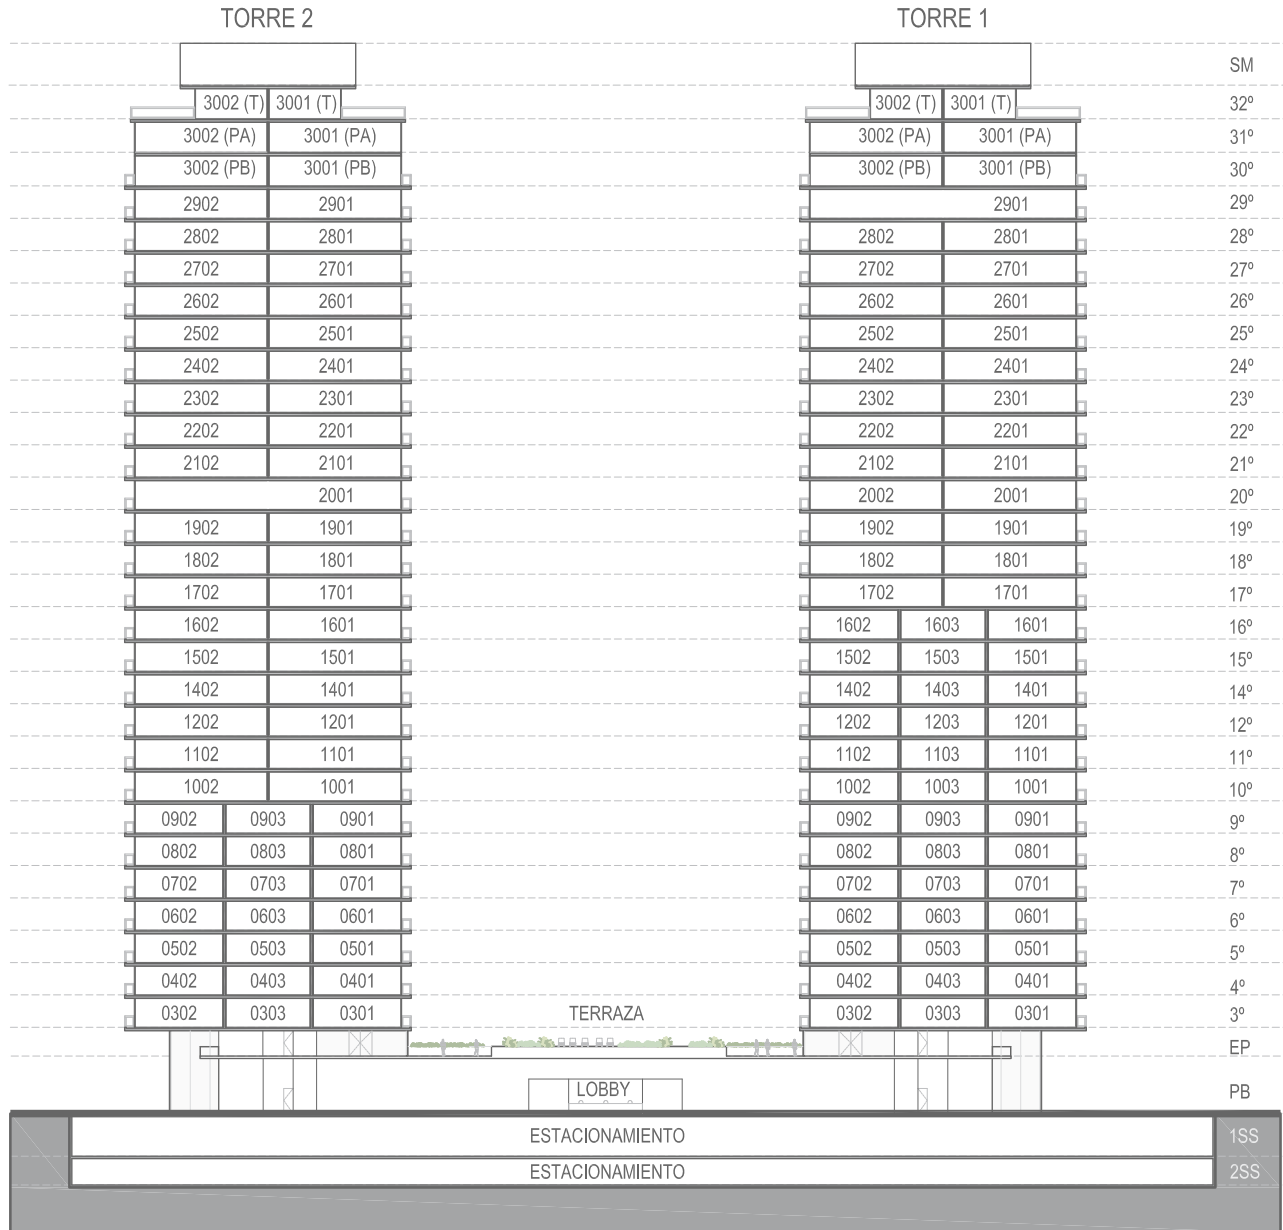

SLS PUERTO MADERO

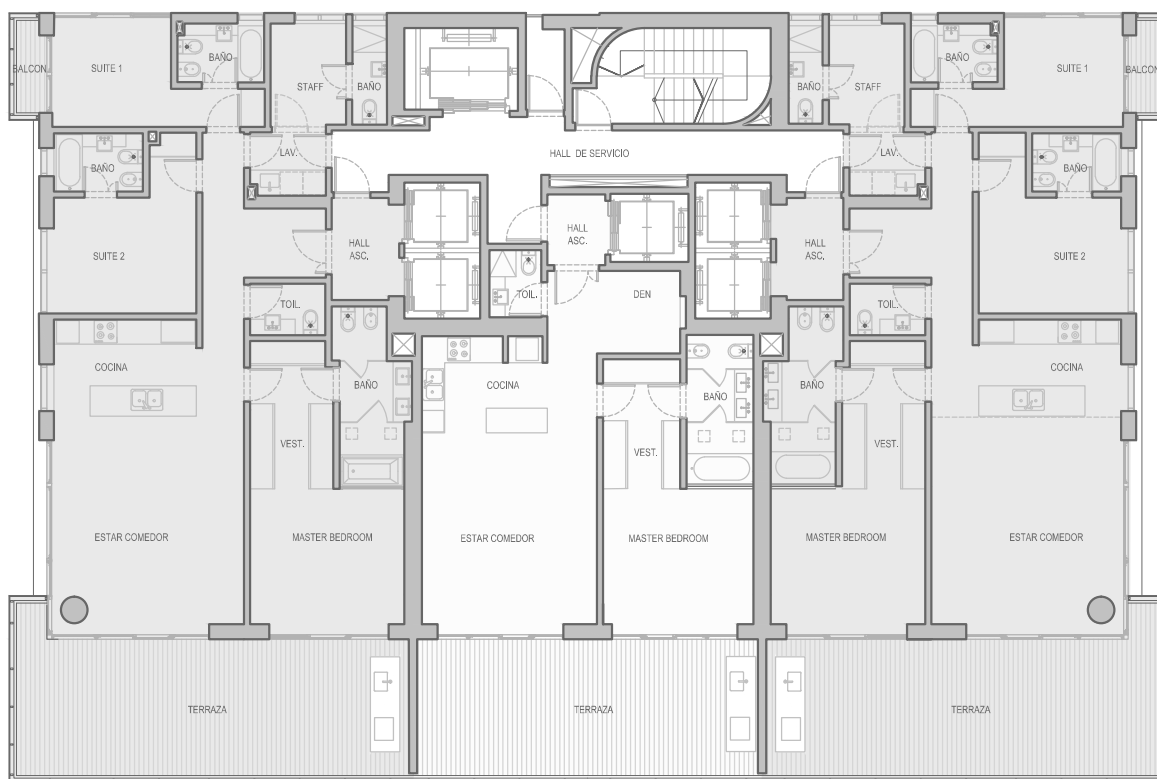

DPTOS. T1:0302 A 1602*
T2:0302 A 0902

DPTOS. T1:0303 A 1603*
T2:0303 A 0903

DPTOS. T1: 0301 A 1601*
T2: 0301 A 0901

PLANTAS TORRE 01 PISOS 03 A 16*

TORRE 02 PISOS 03 A 09

*NO HAY NIVEL 13

DPTOS. T1:0301 A 1601
T2:0301 A 0901


CUBIERTOS:	141.48M2
TERRAZA:	44.00M2
TOTAL:	185.48M2

DPTOS. T1:0302 A 1602
T2:0302 A 0902

CUBIERTOS:	141.48M2
TERRAZA:	44.00M2
TOTAL:	185.48M2

DPTOS. T1:0303 A 1603
T2:0303 A 0903


CUBIERTOS:	79.30M2
TERRAZA:	34.24M2
TOTAL:	113.54M2

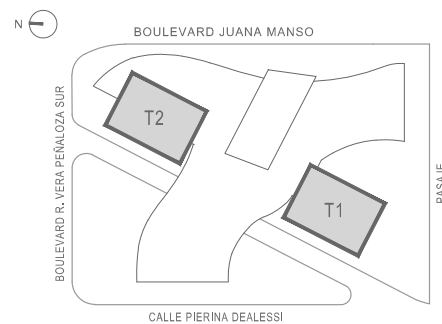

Durante el desarrollo de la obra, podrán existir ajustes menores, variantes de orden técnico o estético tanto en áreas comunes como propias de las Residencias, siempre dentro de lo admitido por la reglamentación vigente. Las medidas definitivas surgirán del replanteo de obra y del plano de subdivisión. Las ilustraciones que se presentan intentan reflejar únicamente el diseño arquitectónico




SLS PUERTO MADERO

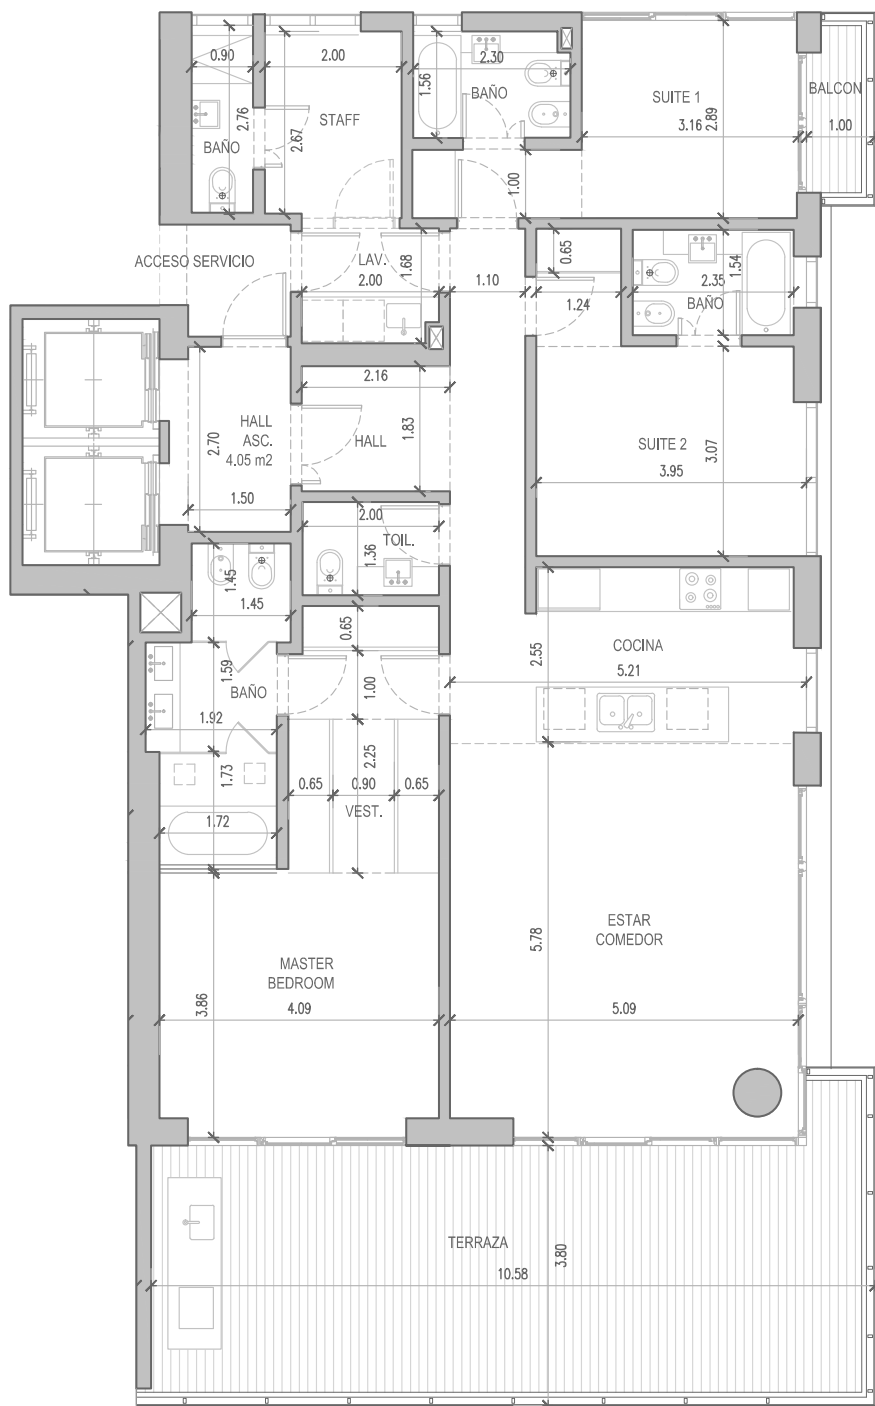

TORRE 01/02

UNIDADES 0301 A 1601 (T1)

UNIDADES 0301 A 0901 (T2)

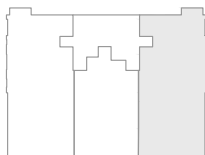


SUPERFICIES

CUBIERTOS:	141.48M ²
TERRAZA:	44.00M ²
TOTAL:	185.48M ²

Durante el desarrollo de la obra, podrán existir ajustes menores, variantes de orden técnico o estético tanto en áreas comunes como propias de las Residencias, siempre dentro de lo admitido por la reglamentación vigente. Las medidas definitivas surgirán del replanteo de obra y del plano de subdivisión. Las ilustraciones que se presentan intentan reflejar únicamente el diseño arquitectónico




SLS PUERTO MADERO

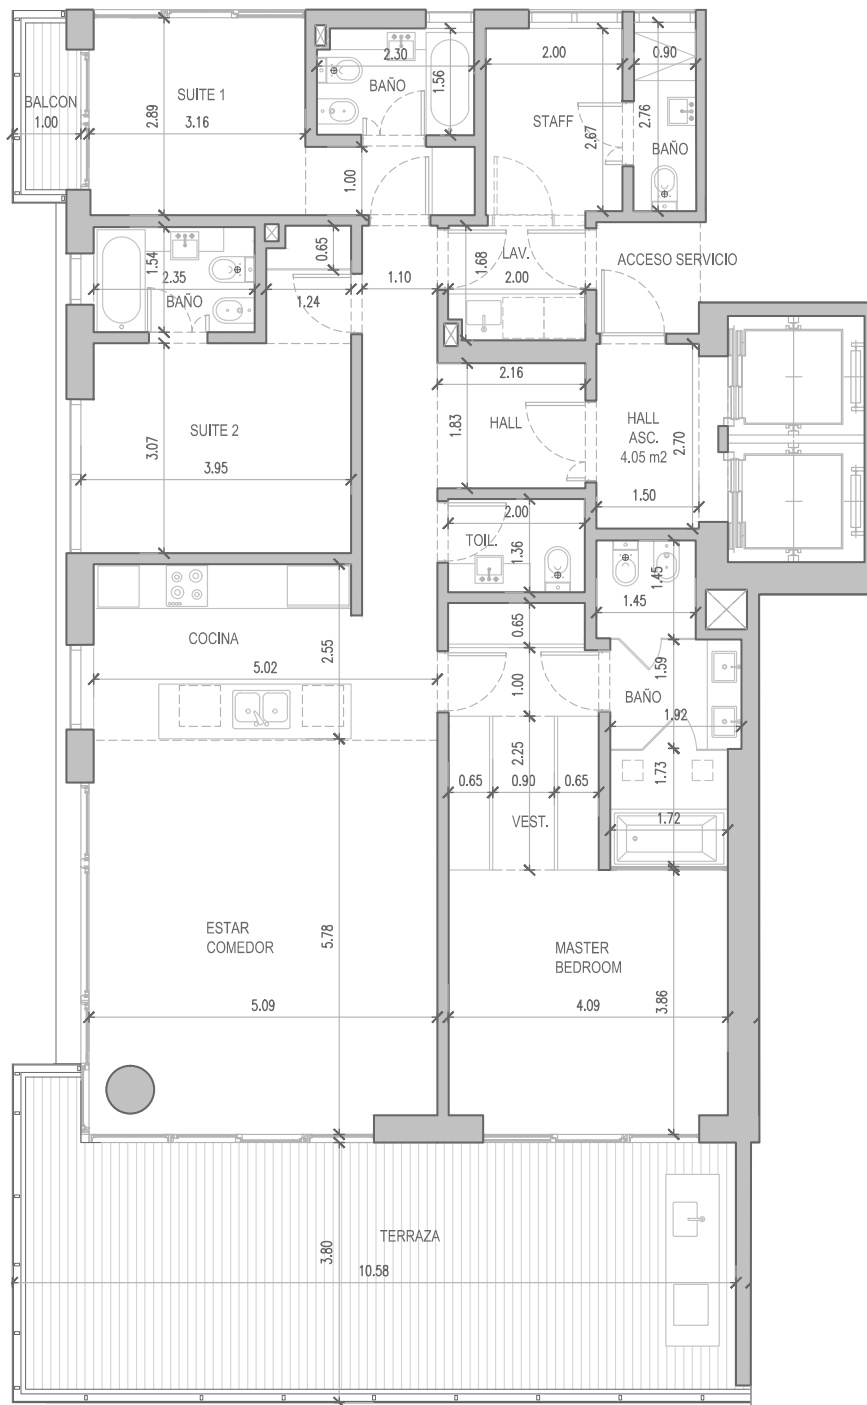

TORRE 01/02

UNIDADES 0302 A 1602 (T1)

UNIDADES 0302 A 0902 (T2)

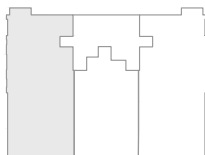


SUPERFICIES

CUBIERTOS:	141.48 M ²
TERRAZA:	44.00 M ²
TOTAL:	185.48 M ²

Durante el desarrollo de la obra, podrán existir ajustes menores, variantes de orden técnico o estético tanto en áreas comunes como propias de las Residencias, siempre dentro de lo admitido por la reglamentación vigente. Las medidas definitivas surgirán del replanteo de obra y del plano de subdivisión. Las ilustraciones que se presentan intentan reflejar únicamente el diseño arquitectónico




SLS PUERTO MADERO

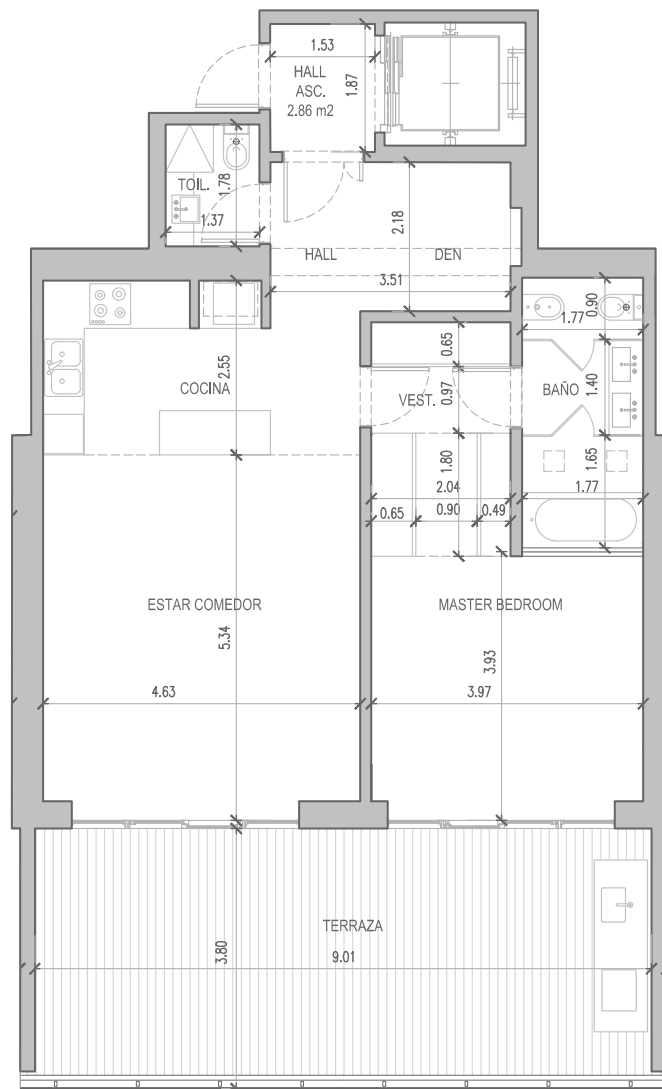

TORRE 01/02

UNIDADES 0303 A 1603 (T1)

UNIDADES 0303 A 0903 (T2)

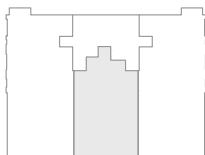


SUPERFICIES

CUBIERTOS:	79.30M ²
TERRAZA:	34.24M ²
TOTAL:	113.54M ²

Durante el desarrollo de la obra, podrán existir ajustes menores, variantes de orden técnico o estético tanto en áreas comunes como propias de las Residencias, siempre dentro de lo admitido por la reglamentación vigente. Las medidas definitivas surgirán del replanteo de obra y del plano de subdivisión. Las ilustraciones que se presentan intentan reflejar únicamente el diseño arquitectónico



SLS PUERTO MADERO

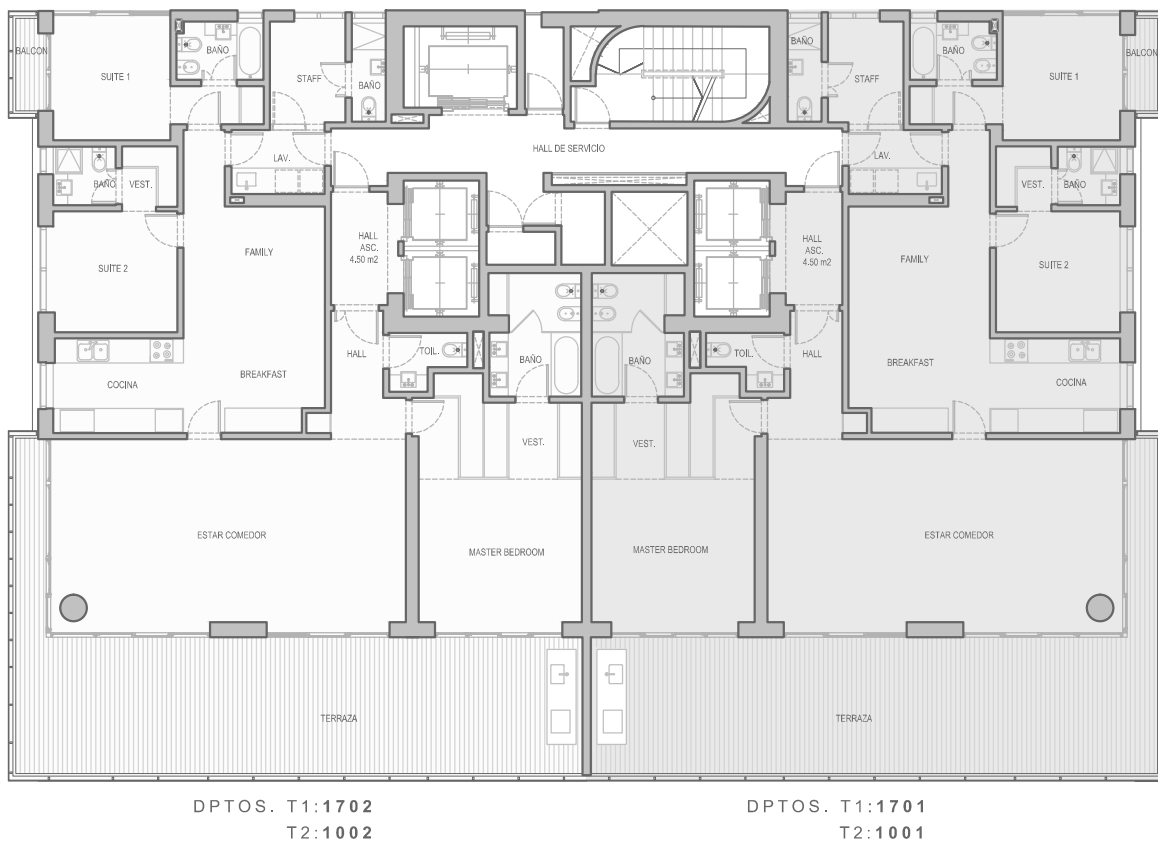


PLANTA TORRE 01 PISO 17

TORRE 02 PISO 10

DPTOS. T1:1701	
DPTOS. T2:1001	
CUBIERTOS:	181.82M2
TERRAZA:	65.81M2
TOTAL:	247.63M2


DPTOS. T1:1702	
T2:1002	
CUBIERTOS:	181.82M2
TERRAZA:	65.81M2
TOTAL:	247.63M2

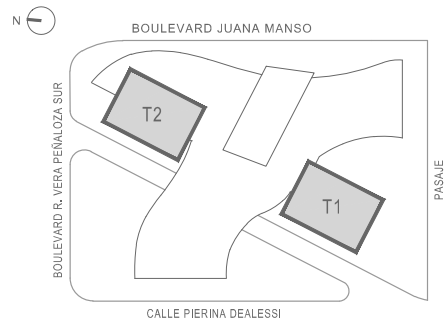

Durante el desarrollo de la obra, podrán existir ajustes menores, variantes de orden técnico o estético tanto en áreas comunes como propias de las Residencias, siempre dentro de lo admitido por la reglamentación vigente. Las medidas definitivas surgirán del replanteo de obra y del plano de subdivisión. Las ilustraciones que se presentan intentan reflejar únicamente el diseño arquitectónico



SLS PUERTO MADERO

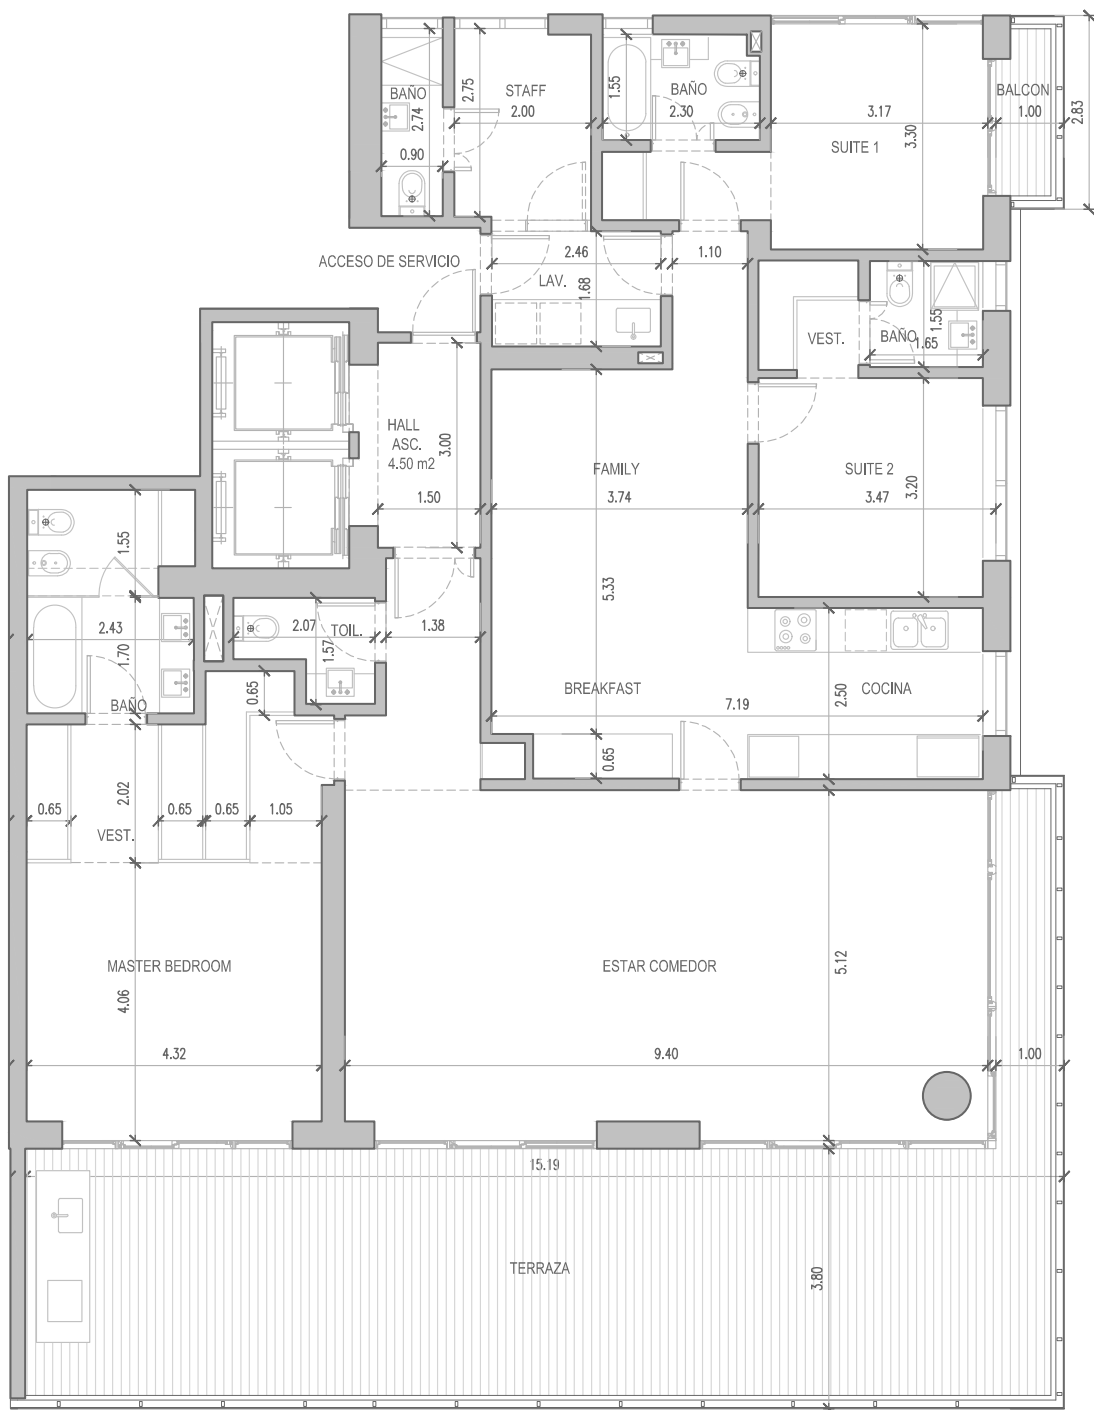


TORRES

01/02

UNIDADES 1701 (T1)

UNIDADES 1001 (T2)

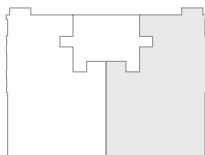


SUPERFICIES

CUBIERTOS:	181.82 M ²
TERRAZA:	65.81 M ²
TOTAL:	247.63 M ²

Durante el desarrollo de la obra, podrán existir ajustes menores, variantes de orden técnico o estético tanto en áreas comunes como propias de las Residencias, siempre dentro de lo admitido por la reglamentación vigente. Las medidas definitivas surgirán del replanteo de obra y del plano de subdivisión. Las ilustraciones que se presentan intentan reflejar únicamente el diseño arquitectónico.




SLS PUERTO MADERO

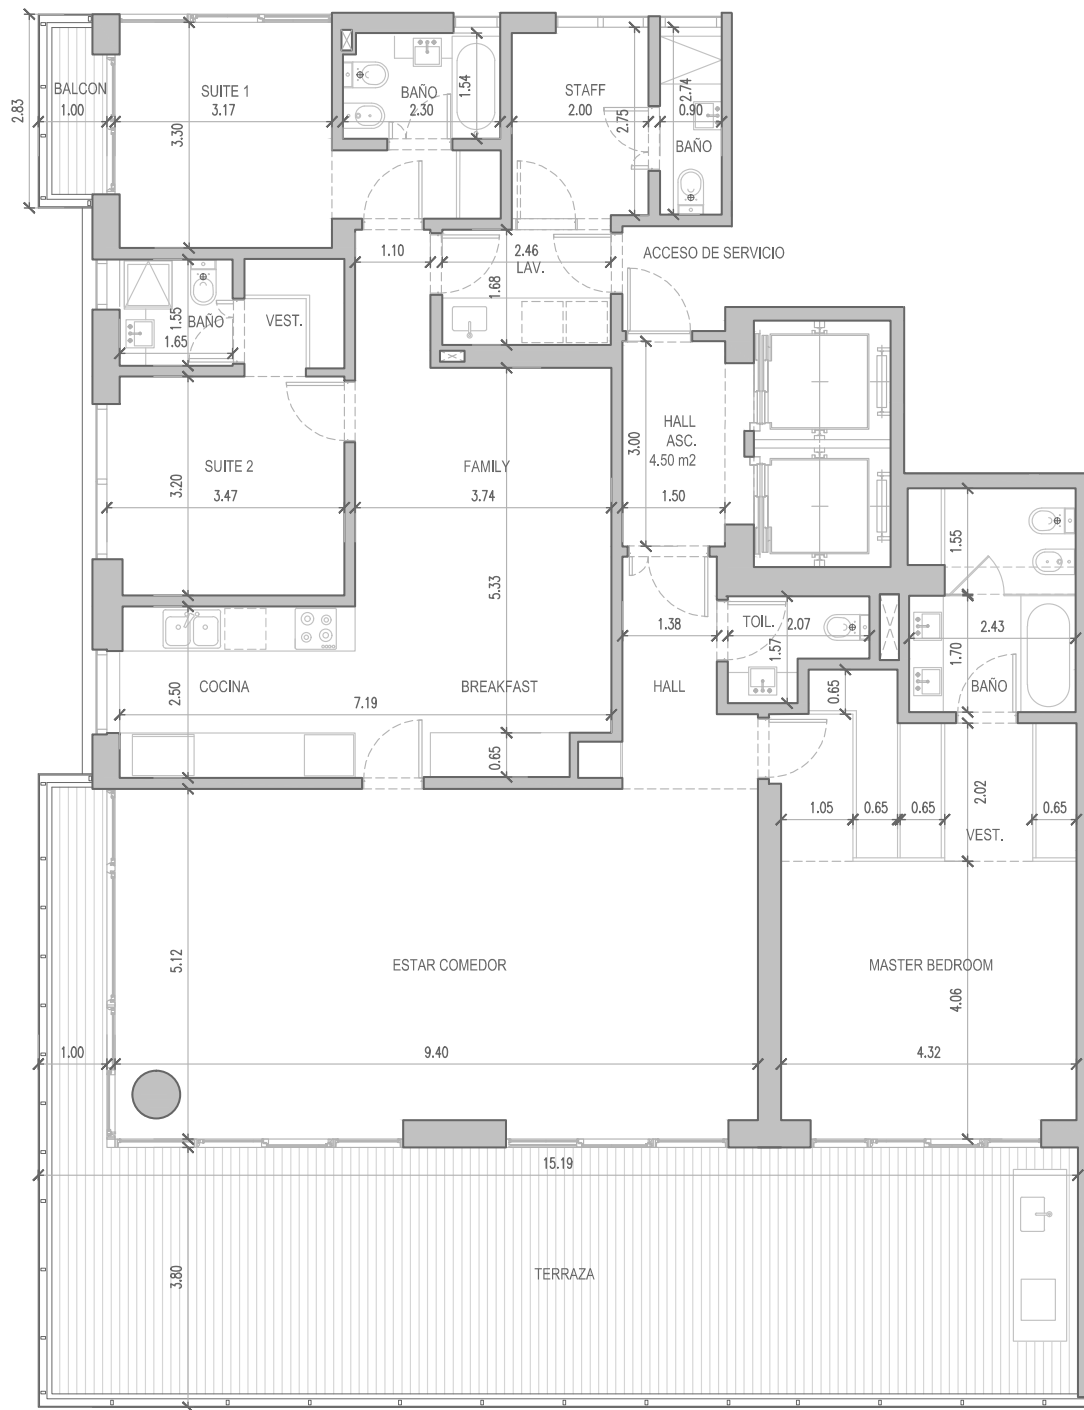

TORRE 01/02

UNIDADES 1702 (T1)

UNIDADES 1002 (T2)

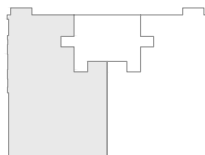


SUPERFICIES

CUBIERTOS:	181.82 M ²
TERRAZA:	65.81 M ²
TOTAL:	247.63 M ²

Durante el desarrollo de la obra, podrán existir ajustes menores, variantes de orden técnico o estético tanto en áreas comunes como propias de las Residencias, siempre dentro de lo admitido por la reglamentación vigente. Las medidas definitivas surgirán del replanteo de obra y del plano de subdivisión. Las ilustraciones que se presentan intentan reflejar únicamente el diseño arquitectónico



SLS PUERTO MADERO

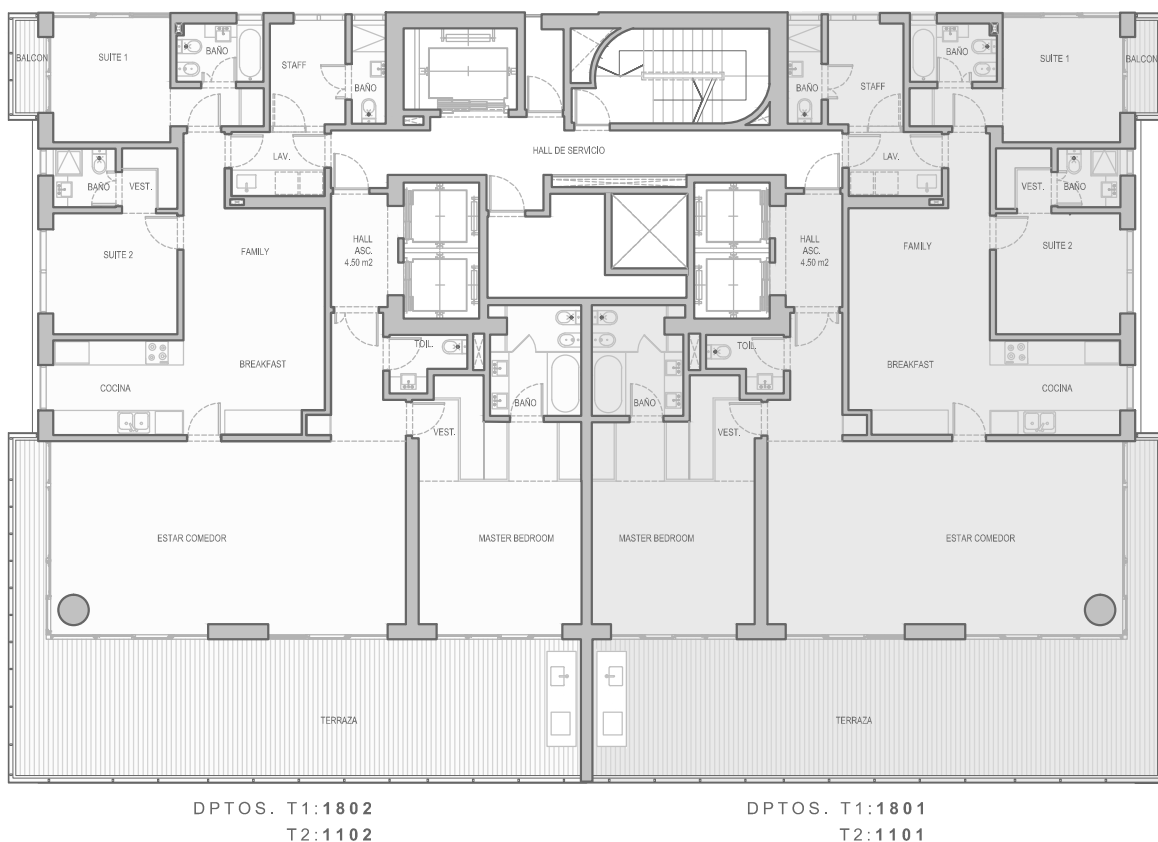


PLANTA TORRE 01 PISO 18

TORRE 02 PISO 11

DPTOS. T1:1801	
DPTOS. T2:1101	
CUBIERTOS:	179.75M2
TERRAZA:	65.81M2
TOTAL:	245.56M2


DPTOS. T1:1802	
T2:1102	
CUBIERTOS:	179.75M2
TERRAZA:	65.81M2
TOTAL:	245.56M2

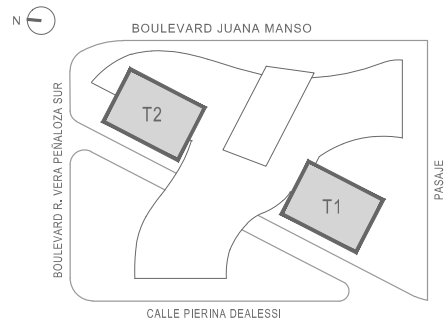

Durante el desarrollo de la obra, podrán existir ajustes menores, variantes de orden técnico o estético tanto en áreas comunes como propias de las Residencias, siempre dentro de lo admitido por la reglamentación vigente. Las medidas definitivas surgirán del replanteo de obra y del plano de subdivisión. Las ilustraciones que se presentan intentan reflejar únicamente el diseño arquitectónico




SLS PUERTO MADERO

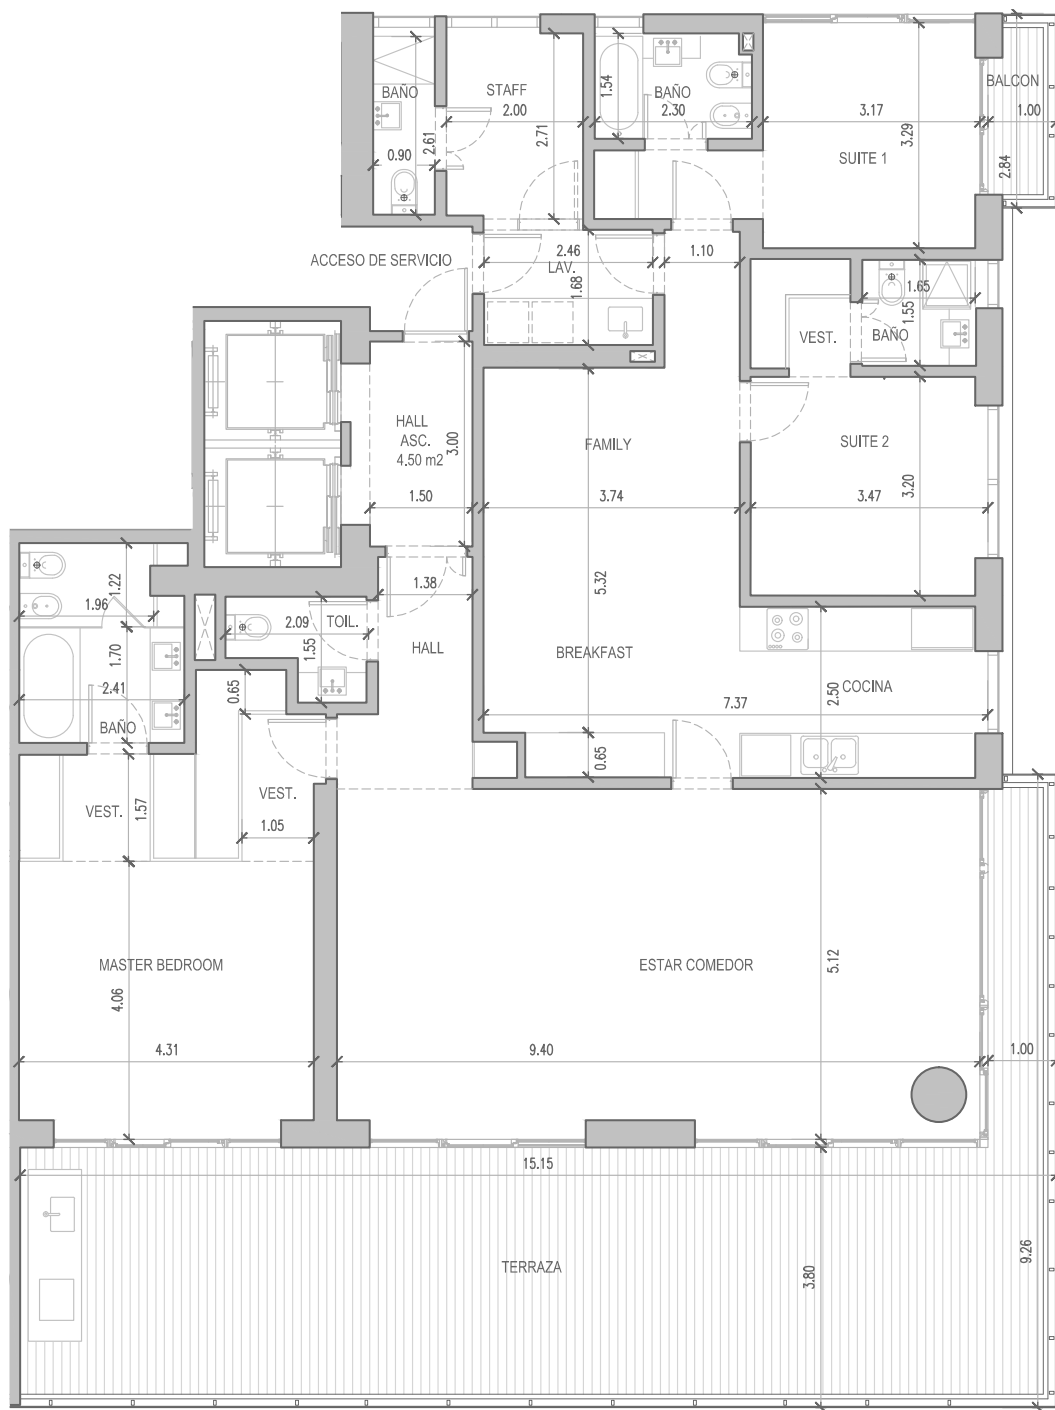

TORRE 01/02

UNIDADES 1801 (T1)

UNIDADES 1101 (T2)

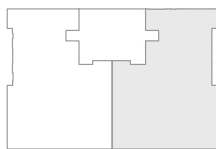


SUPERFICIES

CUBIERTOS:	179.75 M ²
TERRAZA:	65.81 M ²
TOTAL:	245.56 M ²

Durante el desarrollo de la obra, podrán existir ajustes menores, variantes de orden técnico o estético tanto en áreas comunes como propias de las Residencias, siempre dentro de lo admitido por la reglamentación vigente. Las medidas definitivas surgirán del replanteo de obra y del plano de subdivisión. Las ilustraciones que se presentan intentan reflejar únicamente el diseño arquitectónico




SLS PUERTO MADERO

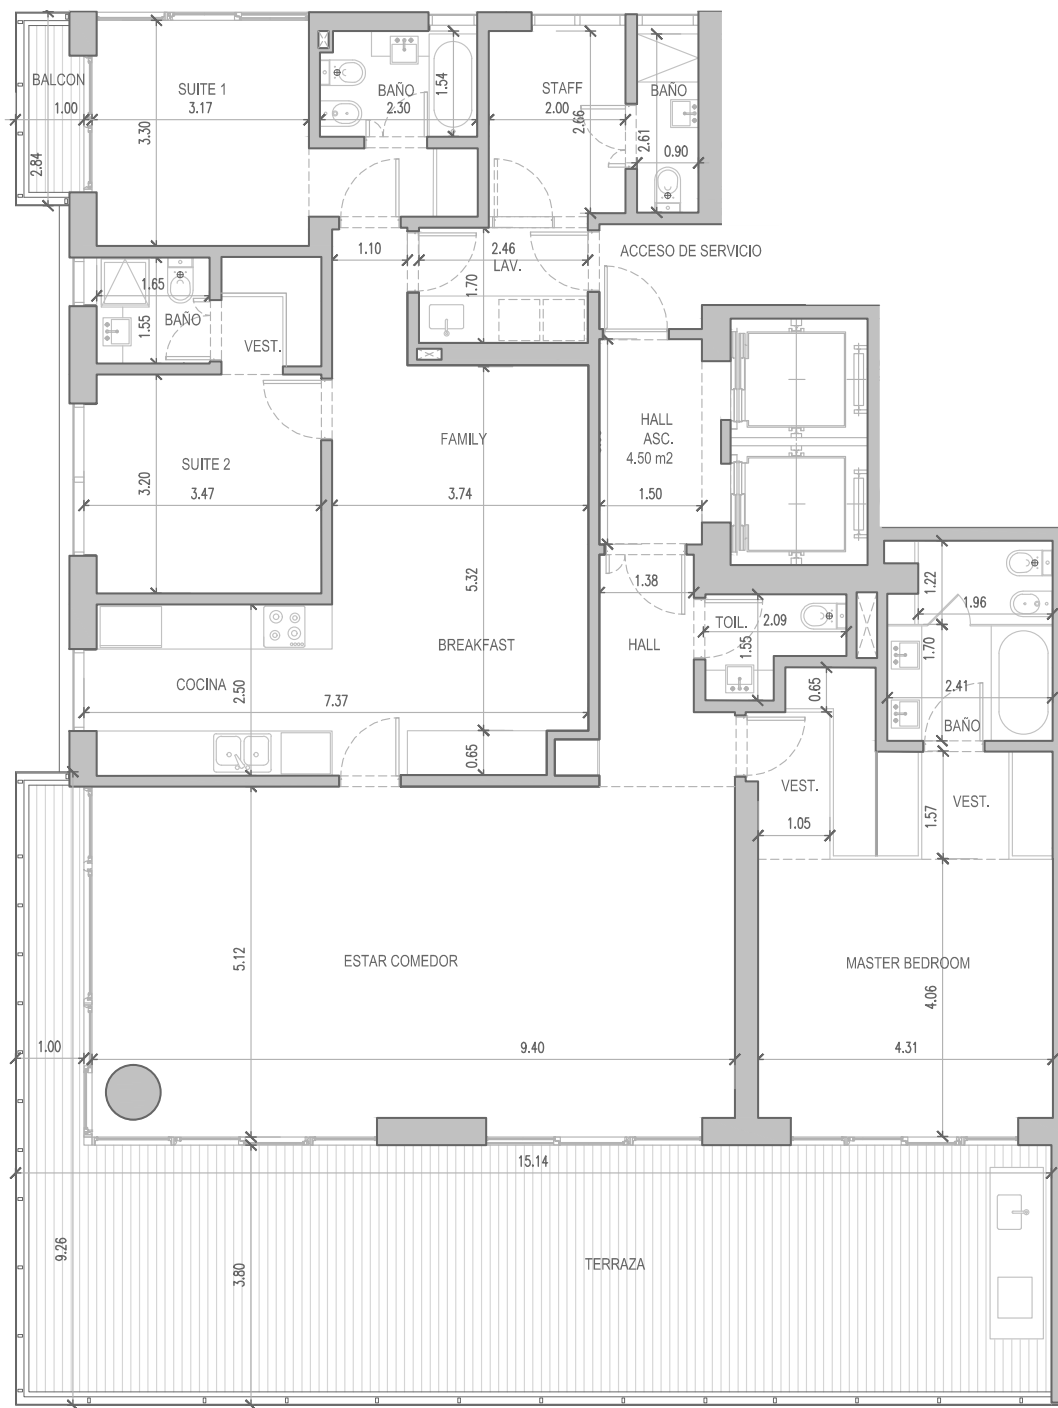

TORRE 01/02

UNIDADES 1802 (T1)

UNIDADES 1102 (T2)

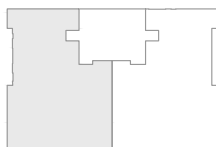


SUPERFICIES

CUBIERTOS:	179.75 M ²
TERRAZA:	65.81 M ²
TOTAL:	245.56 M ²

Durante el desarrollo de la obra, podrán existir ajustes menores, variantes de orden técnico o estético tanto en áreas comunes como propias de las Residencias, siempre dentro de lo admitido por la reglamentación vigente. Las medidas definitivas surgirán del replanteo de obra y del plano de subdivisión. Las ilustraciones que se presentan intentan reflejar únicamente el diseño arquitectónico



SLS PUERTO MADERO

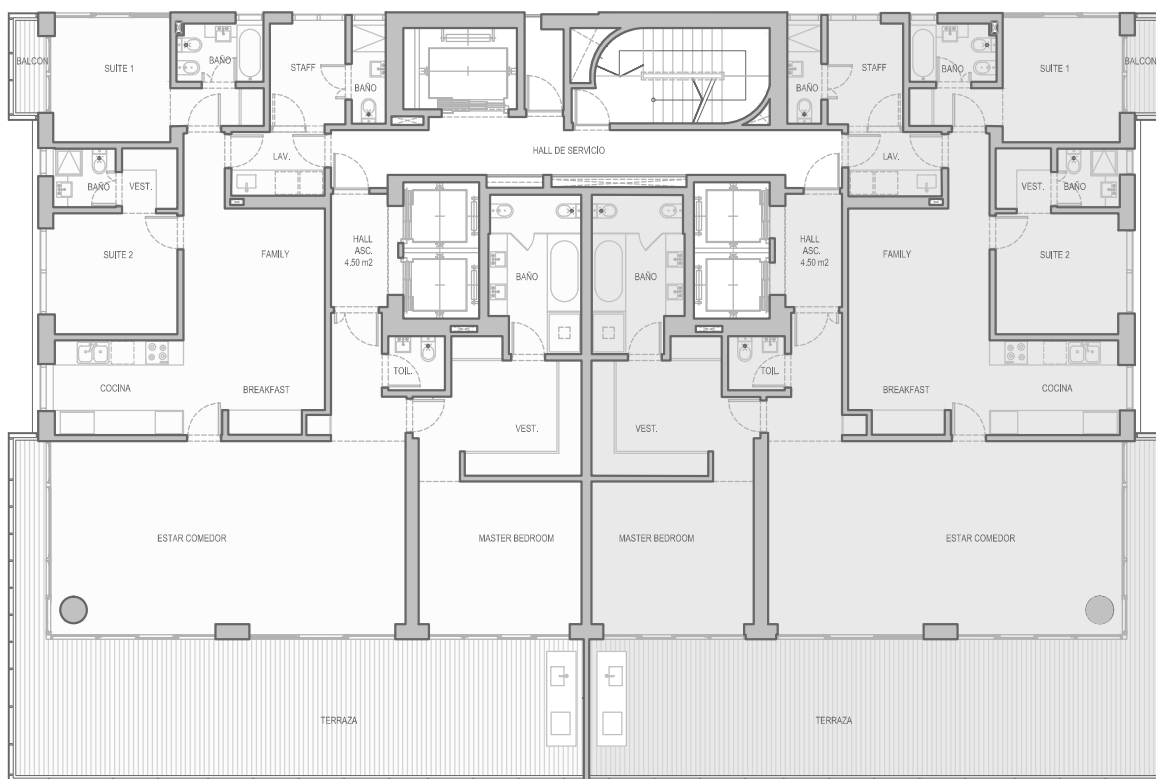

DPTOS. T1:1902/2102 A 2702
T2:1202 A 2702

DPTOS. T1:1901/2101 A 2701
T2:1201 A 2701

PLANTA TORRE 01 PISOS 21 A 27

TORRE 02 PISOS 12 A 27


NO HAY NIVEL 10

DPTOS. T1:1901/2101 A 2701
DPTOS. T2:1201 A 2701

CUBIERTOS:	187.54M2
TERRAZA:	65.81M2
TOTAL:	253.35M2

DPTOS. T1:1902/2101 A 2701
DPTOS. T2:1201 A 2701


CUBIERTOS:	187.54M2
TERRAZA:	65.81M2
TOTAL:	253.35M2

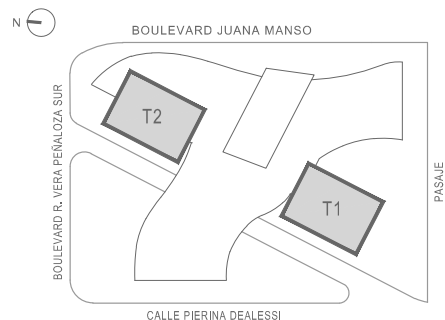

Durante el desarrollo de la obra, podrán existir ajustes menores, variantes de orden técnico o estético tanto en áreas comunes como propias de las Residencias, siempre dentro de lo admitido por la reglamentación vigente. Las medidas definitivas surgirán del replanteo de obra y del plano de subdivisión. Las ilustraciones que se presentan intentan reflejar únicamente el diseño arquitectónico




SLS PUERTO MADERO

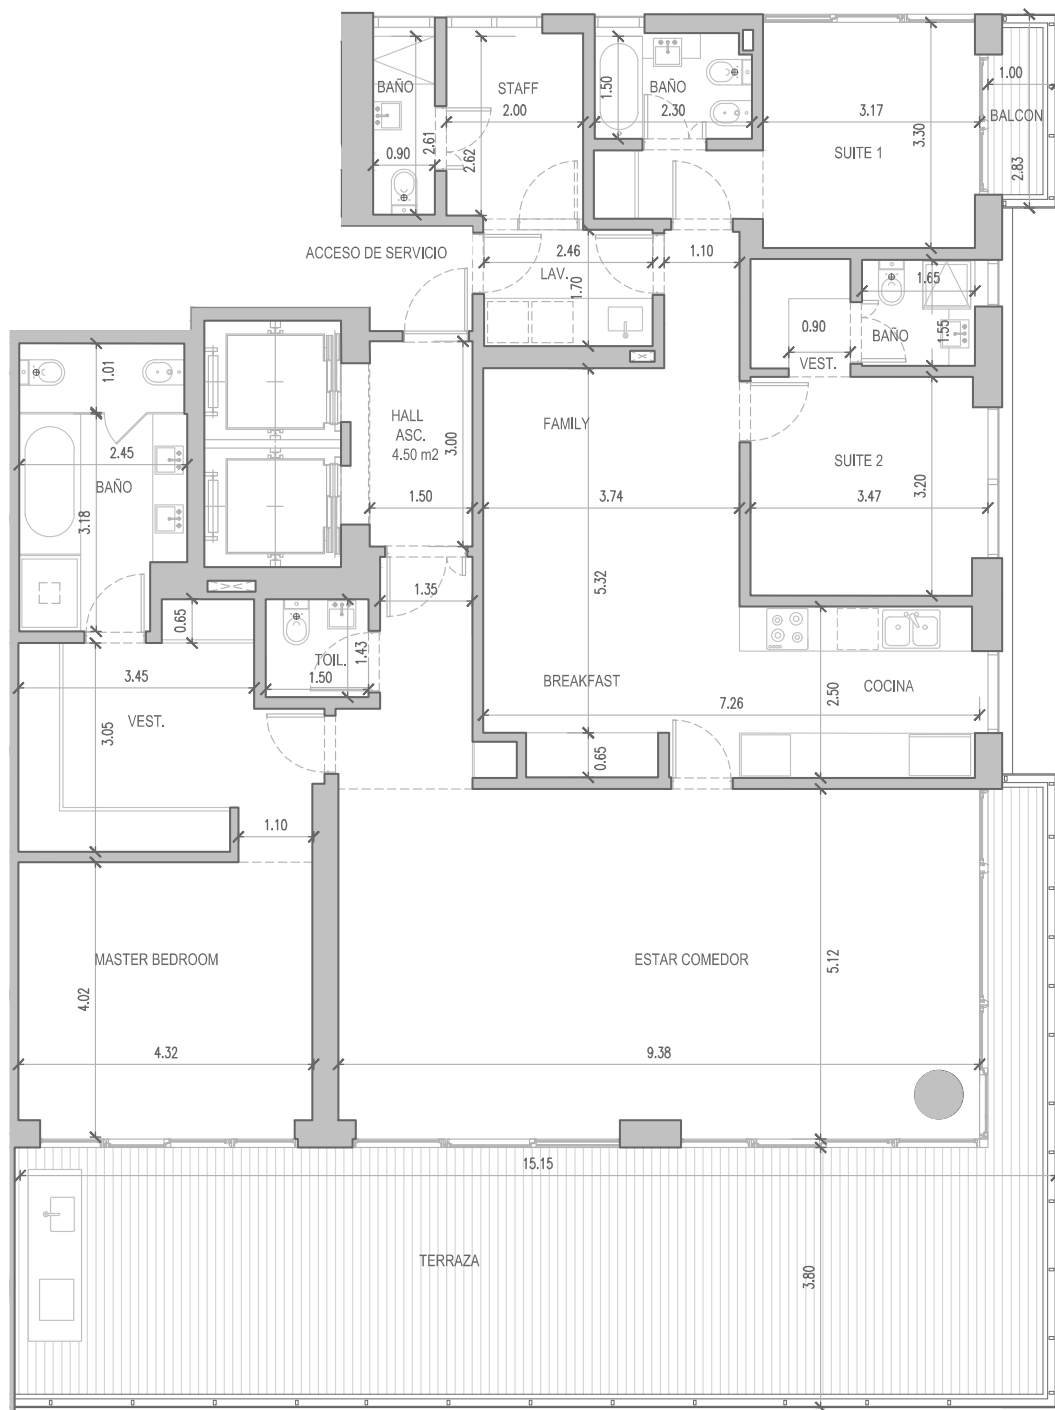

TORRE 01/02

UNIDADES 1901/1201 A 2701 (T1)

UNIDADES 1201 A 2701 (T2)

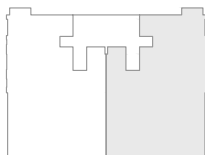


SUPERFICIES

CUBIERTOS:	187.54 M ²
TERRAZA:	65.81 M ²
TOTAL:	253.35 M ²

Durante el desarrollo de la obra, podrán existir ajustes menores, variantes de orden técnico o estético tanto en áreas comunes como propias de las Residencias, siempre dentro de lo admitido por la reglamentación vigente. Las medidas definitivas surgirán del replanteo de obra y del plano de subdivisión. Las ilustraciones que se presentan intentan reflejar únicamente el diseño arquitectónico




SLS PUERTO MADERO

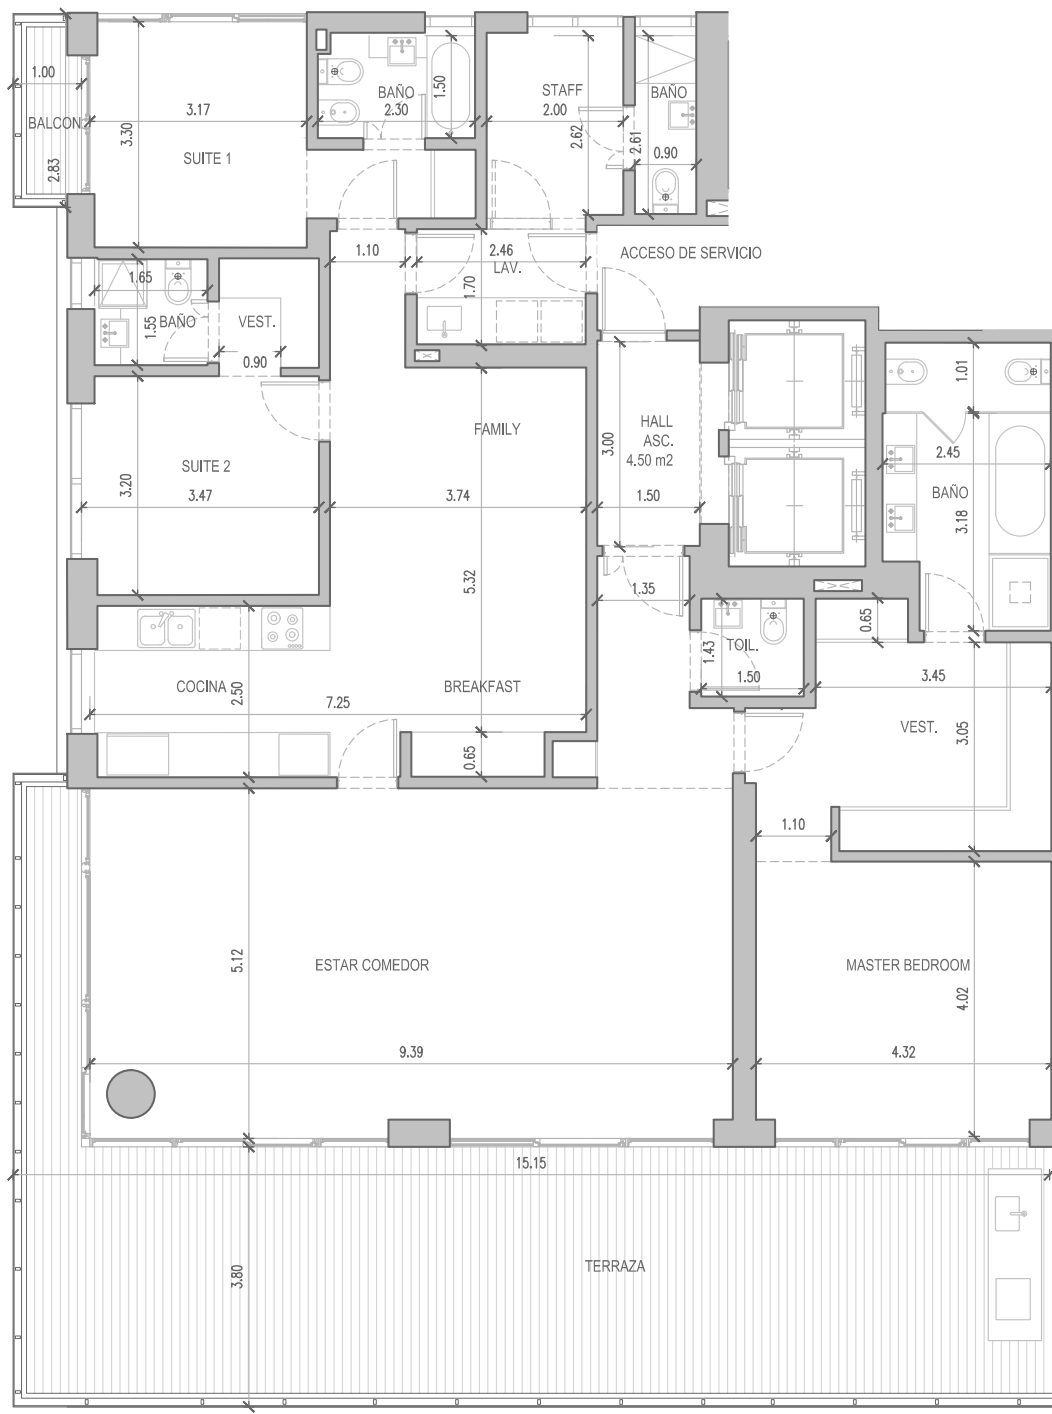

TORRE 01/02

UNIDADES 1902/2102 A 2702 (T1)

UNIDADES 1202 A 2702 (T2)

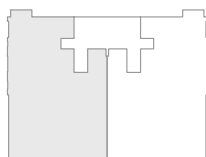


SUPERFICIES

CUBIERTOS:	187.54M ²
TERRAZA:	65.81M ²
TOTAL:	253.35M ²

Durante el desarrollo de la obra, podrán existir ajustes menores, variantes de orden técnico o estético tanto en áreas comunes como propias de las Residencias, siempre dentro de lo admitido por la reglamentación vigente. Las medidas definitivas surgirán del replanteo de obra y del plano de subdivisión. Las ilustraciones que se presentan intentan reflejar únicamente el diseño arquitectónico



SLS PUERTO MADERO

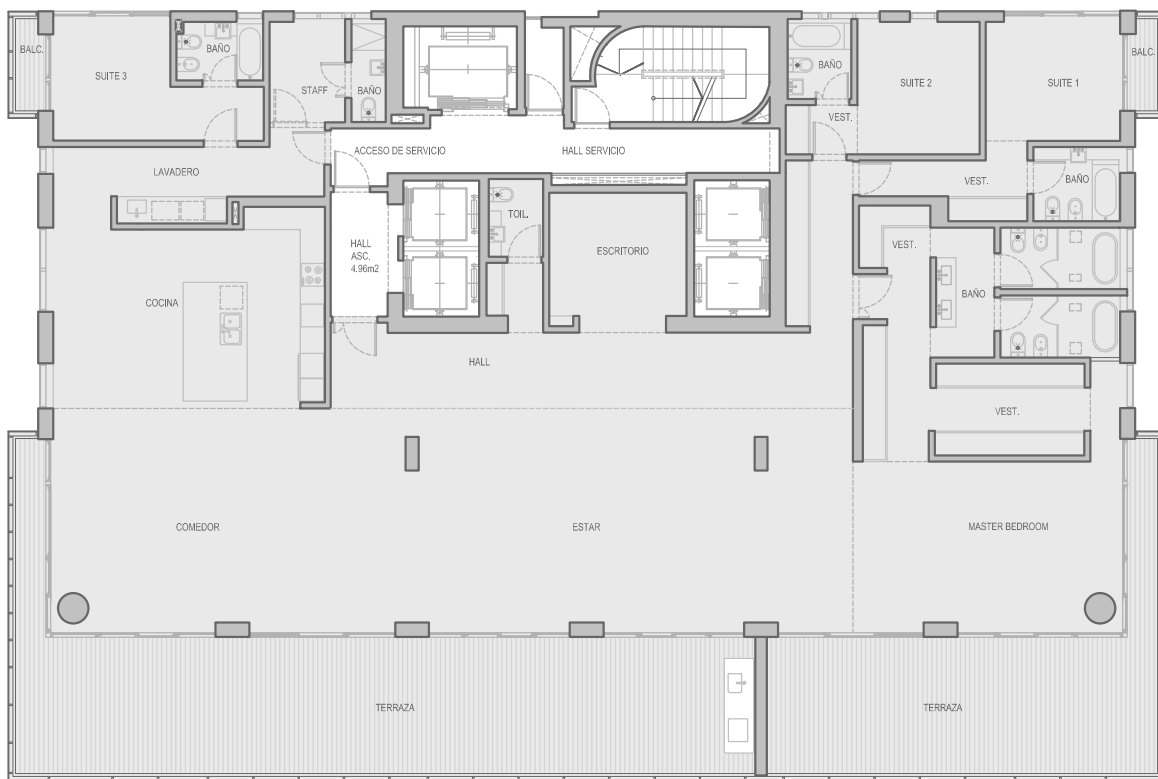


DPTO. T1:2001

PLANTA TORRE 01 PISO 20

DPTOS. T1:2001


CUBIERTOS:	387.97M2
TERRAZA:	131.27M2
TOTAL:	519.24M2

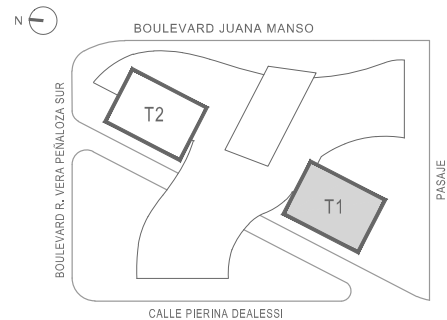

Durante el desarrollo de la obra, podrán existir ajustes menores, variantes de orden técnico o estético tanto en áreas comunes como propias de las Residencias, siempre dentro de lo admitido por la reglamentación vigente. Las medidas definitivas surgirán del replanteo de obra y del plano de subdivisión. Las ilustraciones que se presentan intentan reflejar únicamente el diseño arquitectónico




SLS PUERTO MADERO

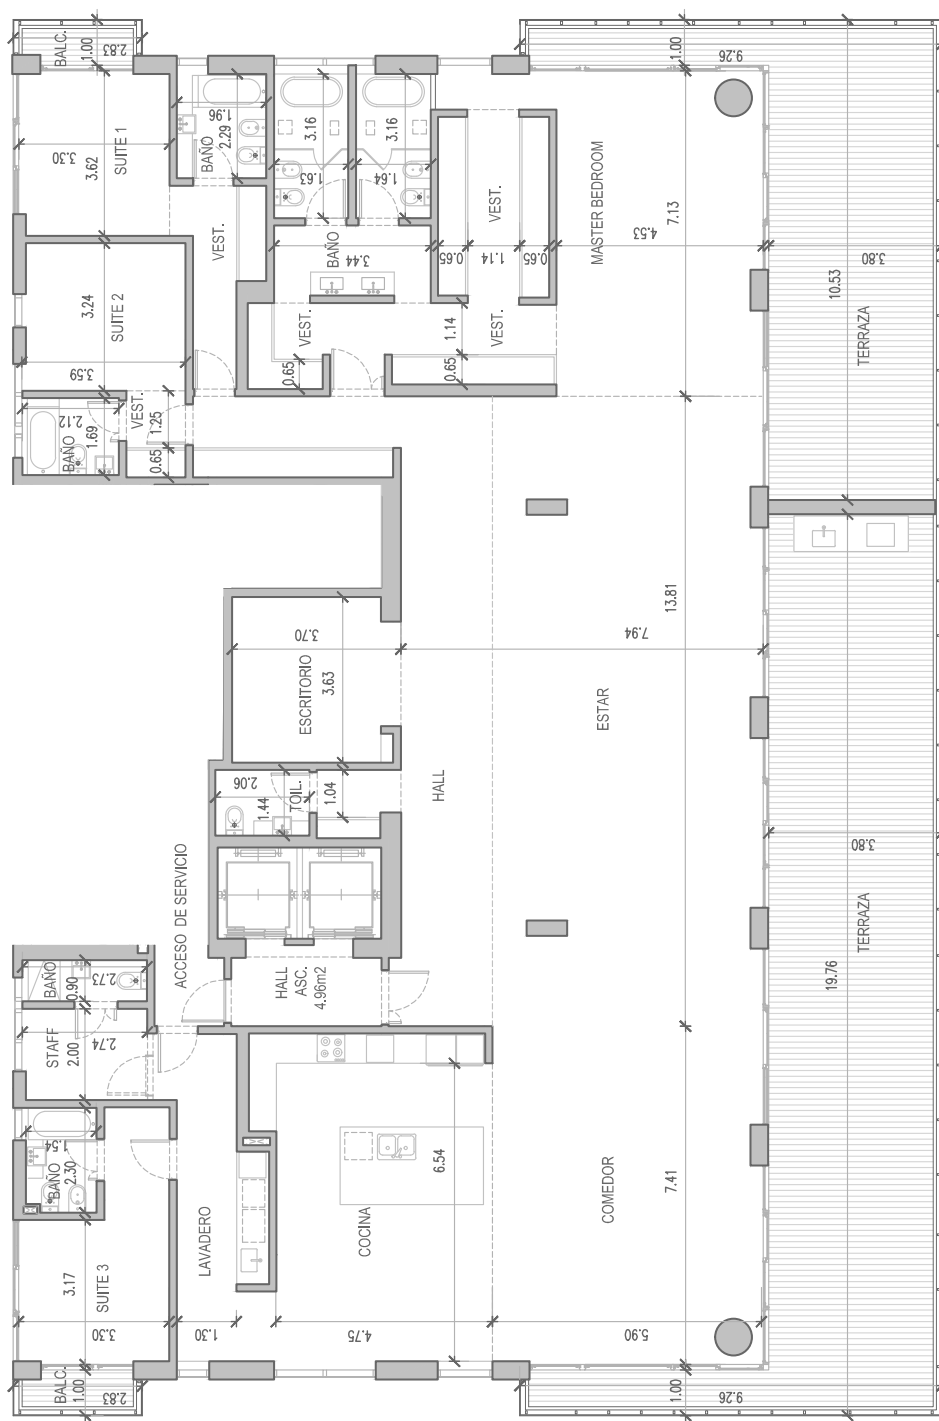

TORRE 01

UNIDAD 2001

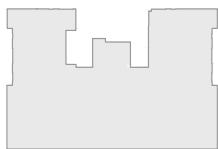


SUPERFICIES

CUBIERTOS:	387.97M ²
TERRAZA:	131.27M ²
TOTAL:	519.24M ²

Durante el desarrollo de la obra, podrán existir ajustes menores, variantes de orden técnico o estético tanto en áreas comunes como propias de las Residencias, siempre dentro de lo admitido por la reglamentación vigente. Las medidas definitivas surgirán del replanteo de obra y del plano de subdivisión. Las ilustraciones que se presentan intentan reflejar únicamente el diseño arquitectónico



SLS PUERTO MADERO

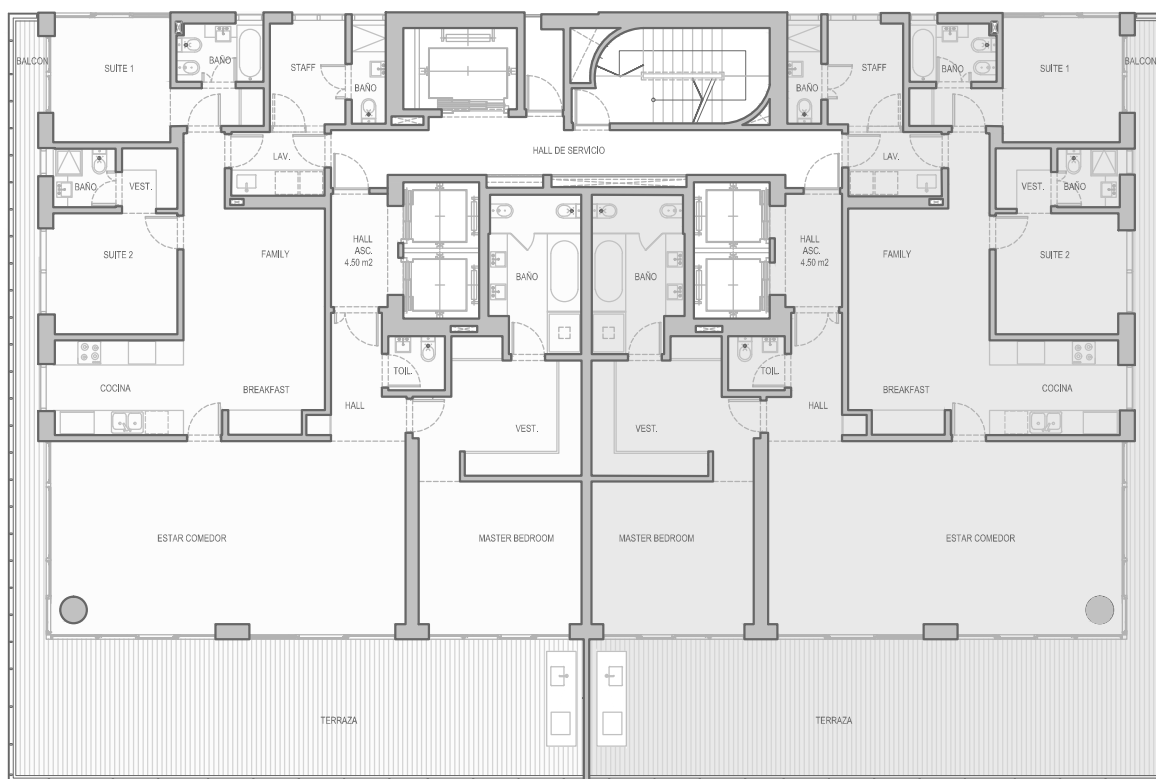

DPTOS. T1:2802 A 2902
T2:2802

DPTOS. T1:2801 A 2901
T2:2801

PLANTA TORRE 01 PISO 28 A 29


TORRE 02 PISO 28

DPTOS. T1:2801 A 2901
DPTOS. T2:2801


CUBIERTOS:	187.54M2
TERRAZA:	72.41M2
TOTAL:	259.95M2

DPTOS. T1:2801 A 2901
DPTOS. T2:2801

CUBIERTOS:	187.54M2
TERRAZA:	72.41M2
TOTAL:	259.95M2

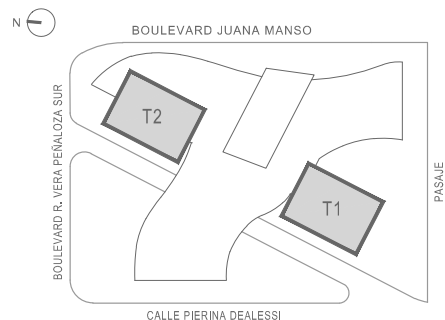


Durante el desarrollo de la obra, podrán existir ajustes menores, variantes de orden técnico o estético tanto en áreas comunes como propias de las Residencias, siempre dentro de lo admitido por la reglamentación vigente. Las medidas definitivas surgirán del replanteo de obra y del plano de subdivisión. Las ilustraciones que se presentan intentan reflejar únicamente el diseño arquitectónico

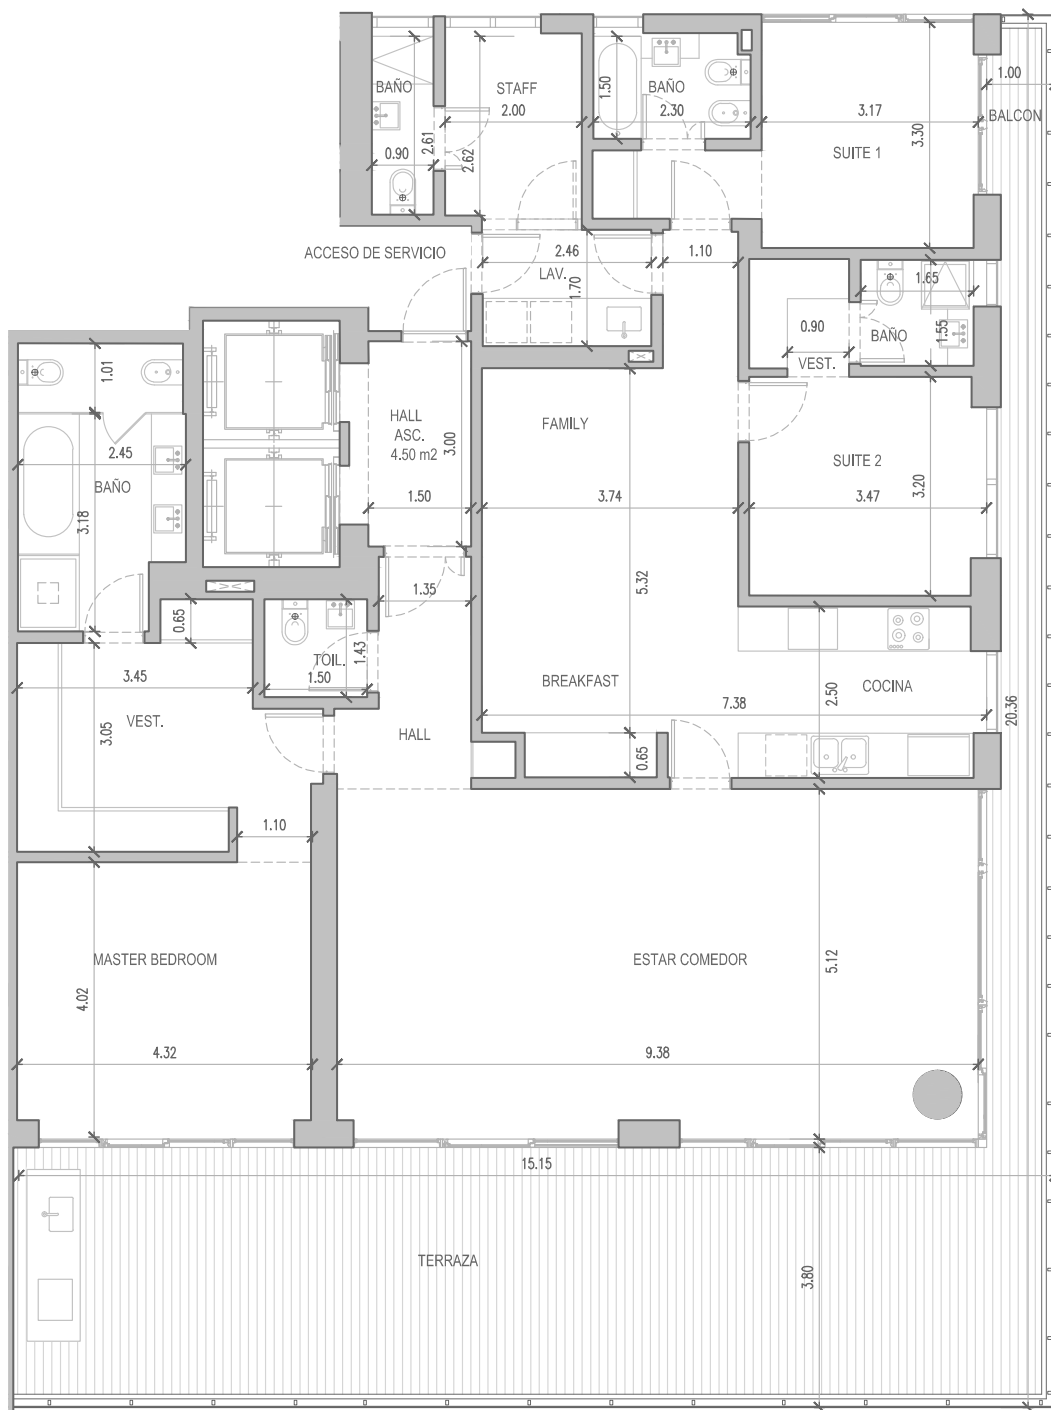

TORRE

01/02

UNIDADES 2801 A 2901 (T1)
UNIDADES 2801 (T2)

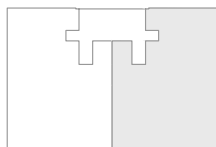


SUPERFICIES	
CUBIERTOS:	187.54 M2
TERRAZA:	72.41 M2
TOTAL:	259.95 M2

Durante el desarrollo de la obra, podrán existir ajustes menores, variantes de orden técnico o estético tanto en áreas comunes como propias de las Residencias, siempre dentro de lo admitido por la reglamentación vigente. Las medidas definitivas surgirán del replanteo de obra y del plano de subdivisión. Las ilustraciones que se presentan intentan reflejar únicamente el diseño arquitectónico




SLS PUERTO MADERO

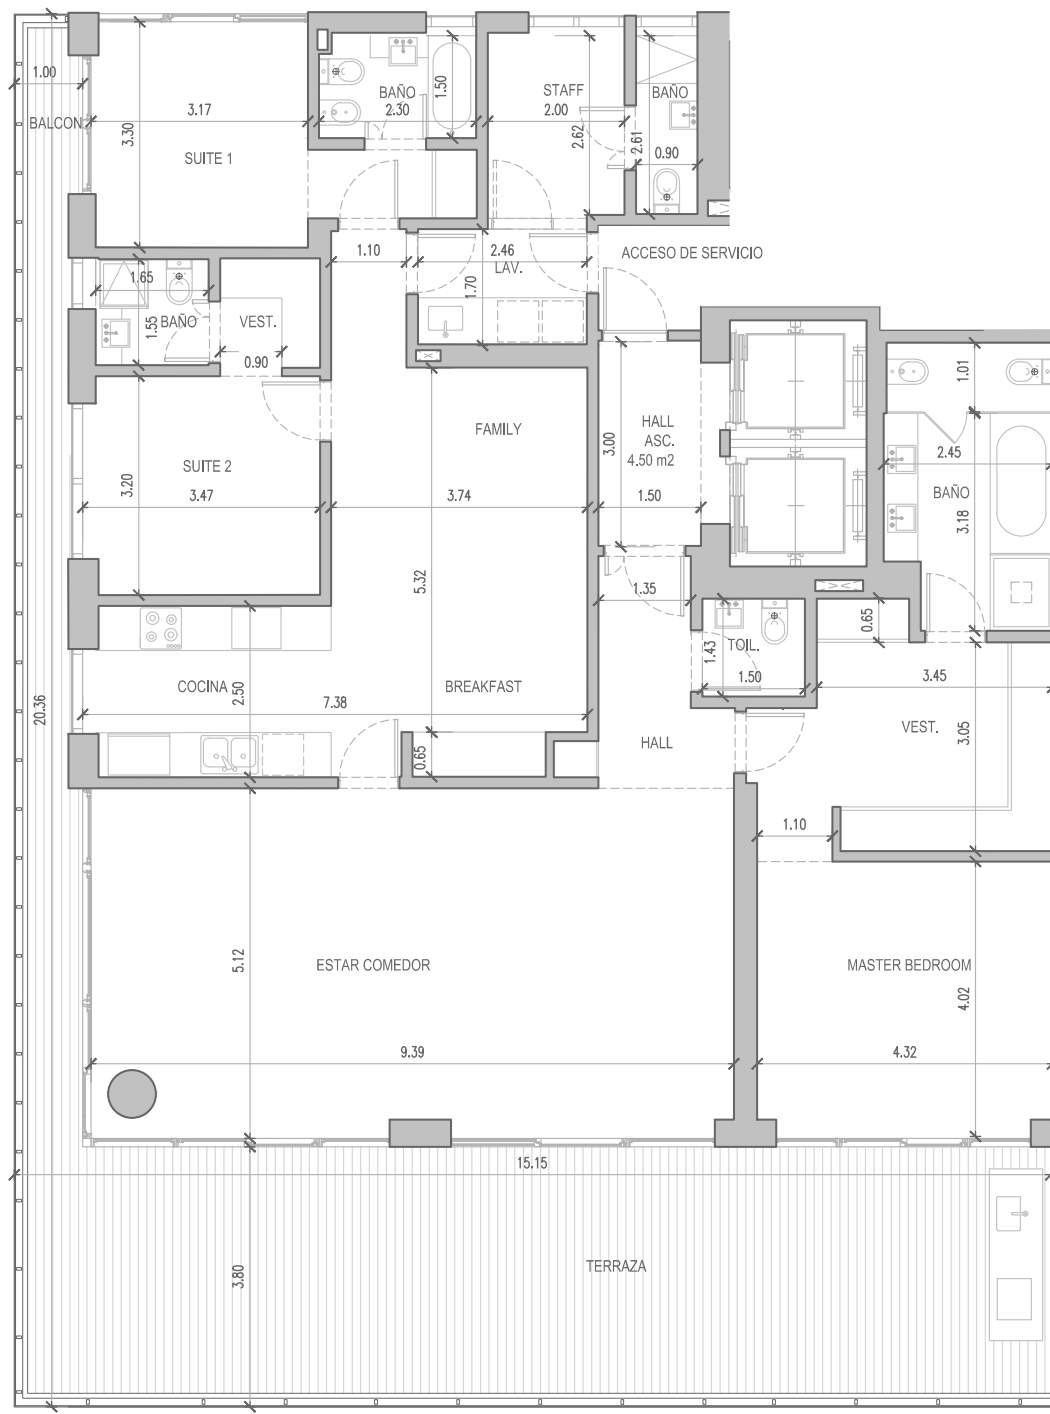

TORRE 01/02

UNIDADES 2802 A 2902 (T1)

UNIDADES 2802 (T2)

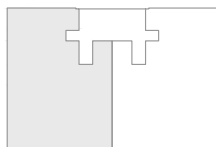


SUPERFICIES

CUBIERTOS:	187.54M2
TERRAZA:	72.41M2
TOTAL:	259.95M2

Durante el desarrollo de la obra, podrán existir ajustes menores, variantes de orden técnico o estético tanto en áreas comunes como propias de las Residencias, siempre dentro de lo admitido por la reglamentación vigente. Las medidas definitivas surgirán del replanteo de obra y del plano de subdivisión. Las ilustraciones que se presentan intentan reflejar únicamente el diseño arquitectónico



SLS PUERTO MADERO

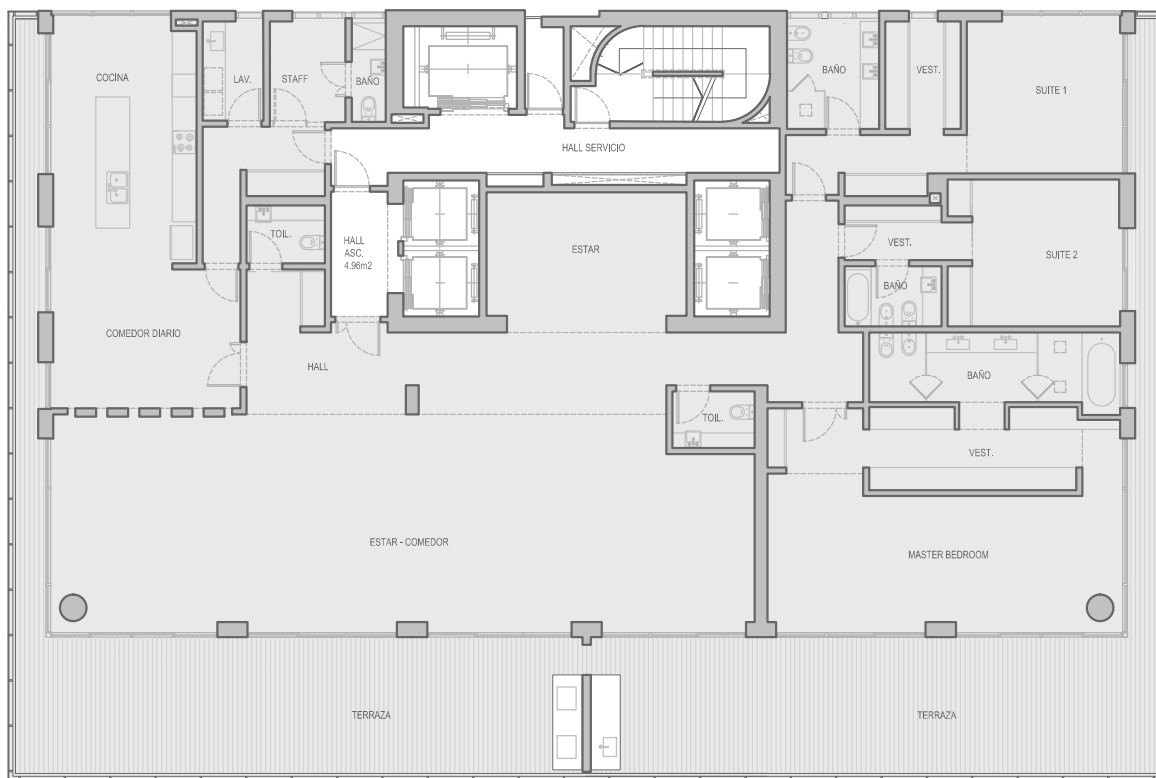


DPTO. T2:2901

PLANTA TORRE 02 PISO 29

DPTOS. T2:2901


CUBIERTOS:	393.89M2
TERRAZA:	145.68M2
TOTAL:	539.57M2

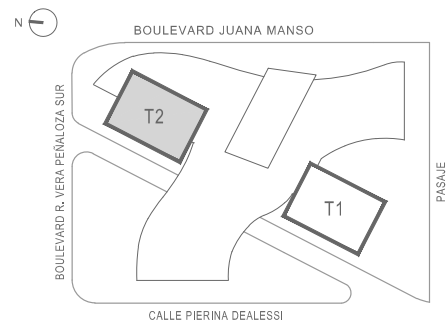

Durante el desarrollo de la obra, podrán existir ajustes menores, variantes de orden técnico o estético tanto en áreas comunes como propias de las Residencias, siempre dentro de lo admitido por la reglamentación vigente. Las medidas definitivas surgirán del replanteo de obra y del plano de subdivisión. Las ilustraciones que se presentan intentan reflejar únicamente el diseño arquitectónico




SLS PUERTO MADERO

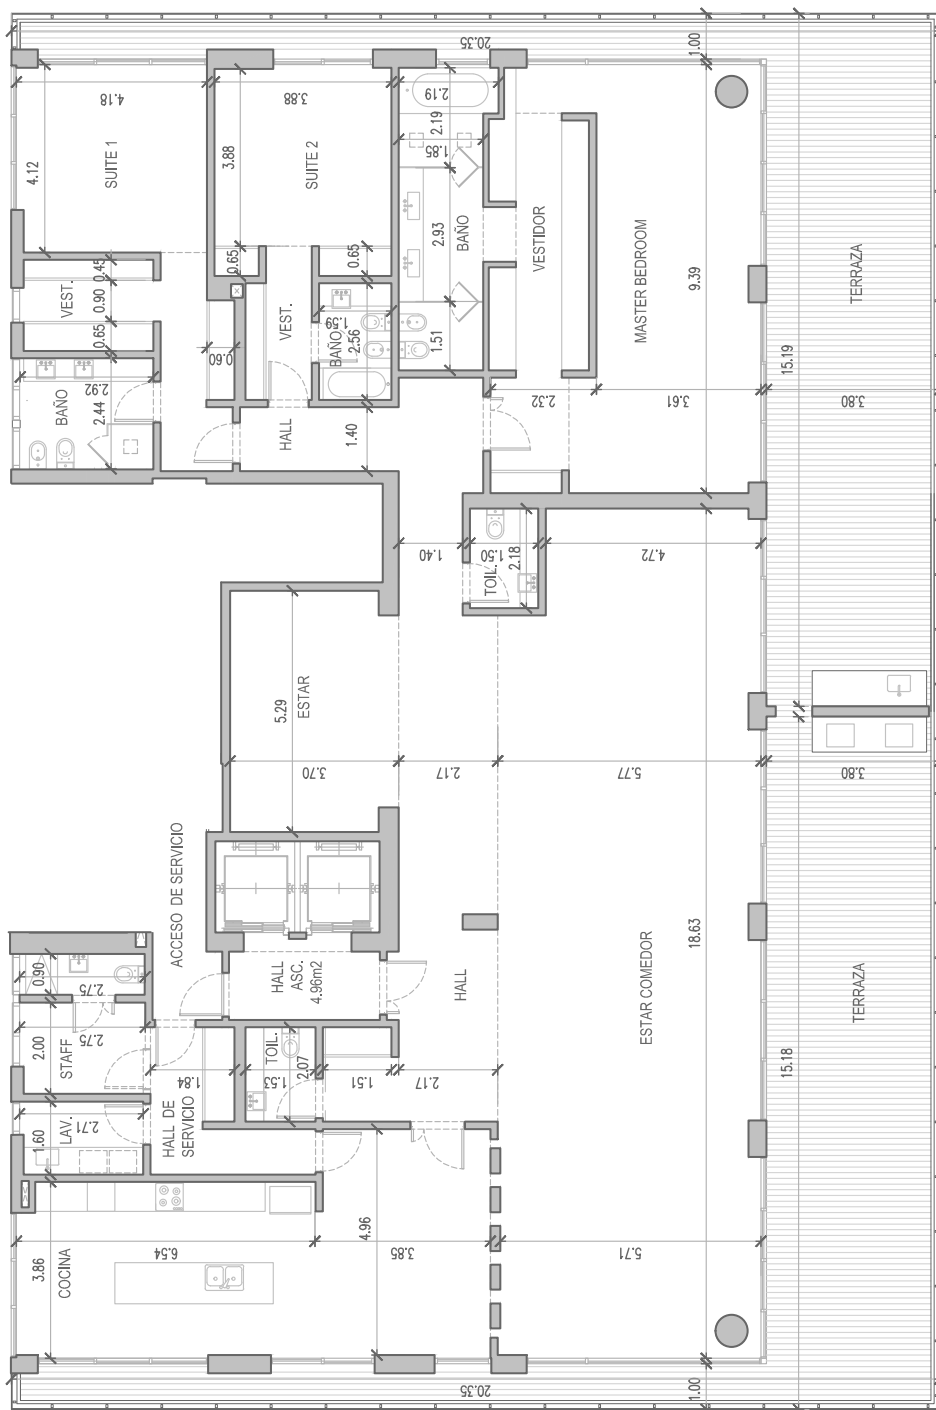

TORRE 02

UNIDAD 2901

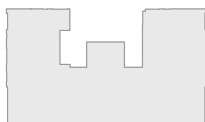

SUPERFICIES

CUBIERTOS:	393.89M ²
TERRAZA:	145.68M ²
TOTAL:	539.57M ²

Durante el desarrollo de la obra, podrán existir ajustes menores, variantes de orden técnico o estético tanto en áreas comunes como propias de las Residencias, siempre dentro de lo admitido por la reglamentación vigente. Las medidas definitivas surgirán del replanteo de obra y del plano de subdivisión. Las ilustraciones que se presentan intentan reflejar únicamente el diseño arquitectónico